



PROSPETTO NORD - EST

COPERTURA CON TEGOLE
TIPO PORTOGHESI

BASCULANTE IN LAMIERA
STAMPATA ZINCATÀ VERNICIATA



PROSPETTO SUD - OVEST

LATTONERIA IN RAME

PERSIANE IN ALLUMINIO
VERNICIATE COLORE RAL


SERRAMENTI IN
LEGGNO FINO DI SVEZIA
VERNICIATO TINTA NOCE
RINGHIERA IN FERRO
VERNICIATO

INTONACO CIVILE
TINTEGGIATO

PARAPETTI IN LISTELLI
PIENI FACCIAVISTA


PILASTRI IN LISTELLI
PIENI FACCIAVISTA

limite lotto

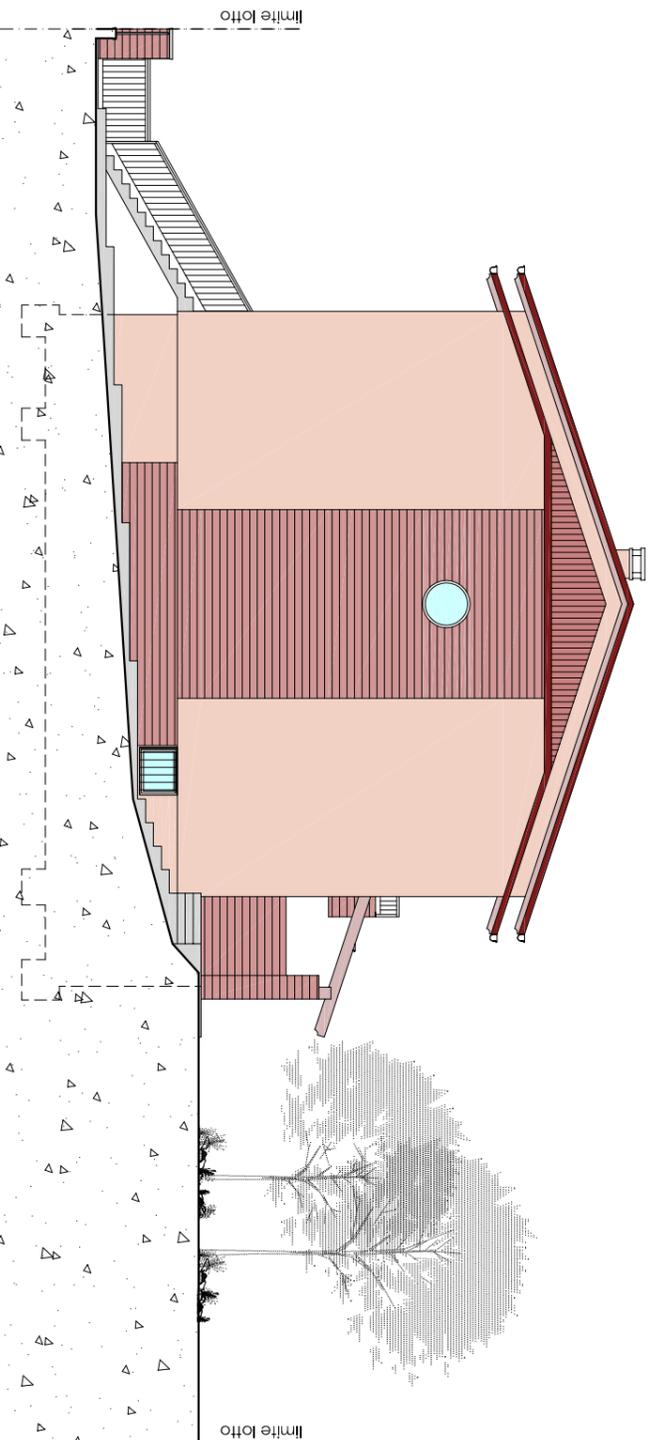

PROSPETTO NORD - OVEST

limite lotto

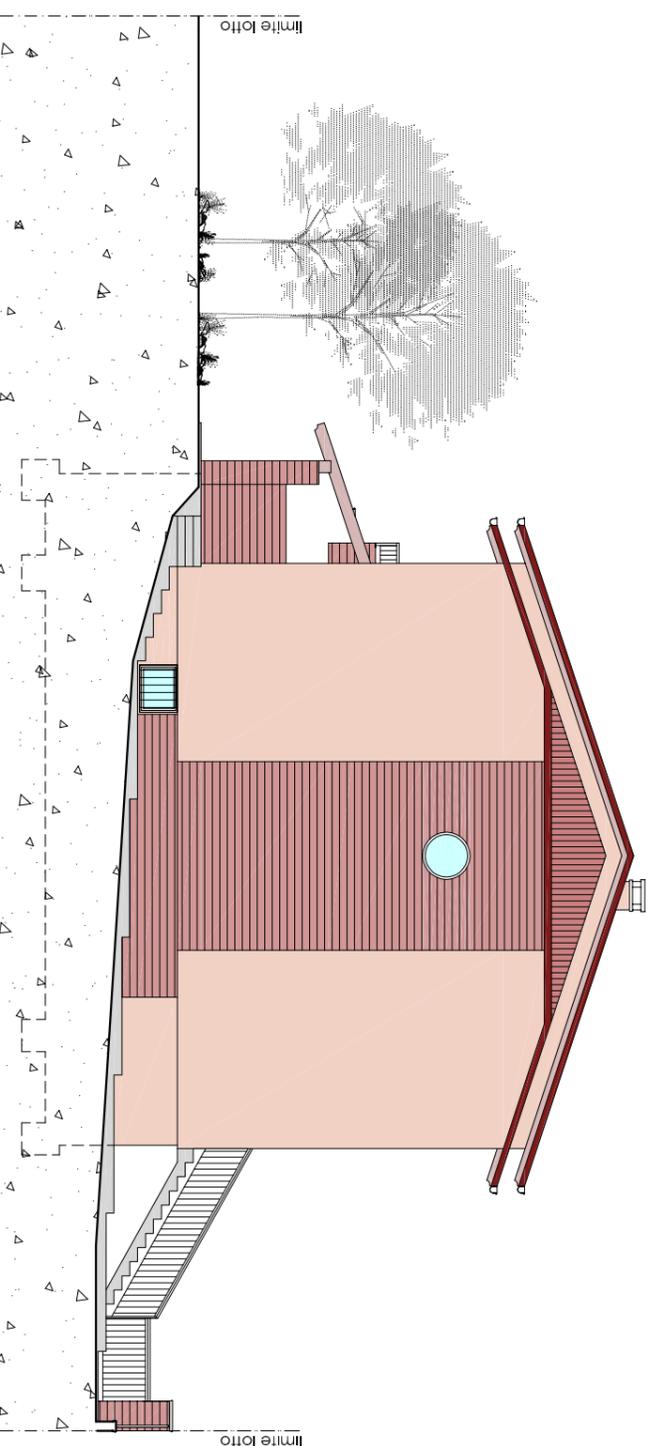

PROSPETTO SUD - EST

limite lotto

limite lotto